




Gérard JEANNE  
Architecte DPLG  
74930 - SCIENTRIER  
Tel : 04 50 03 95 33  
Mail: jeanne-gerard@wanadoo.fr

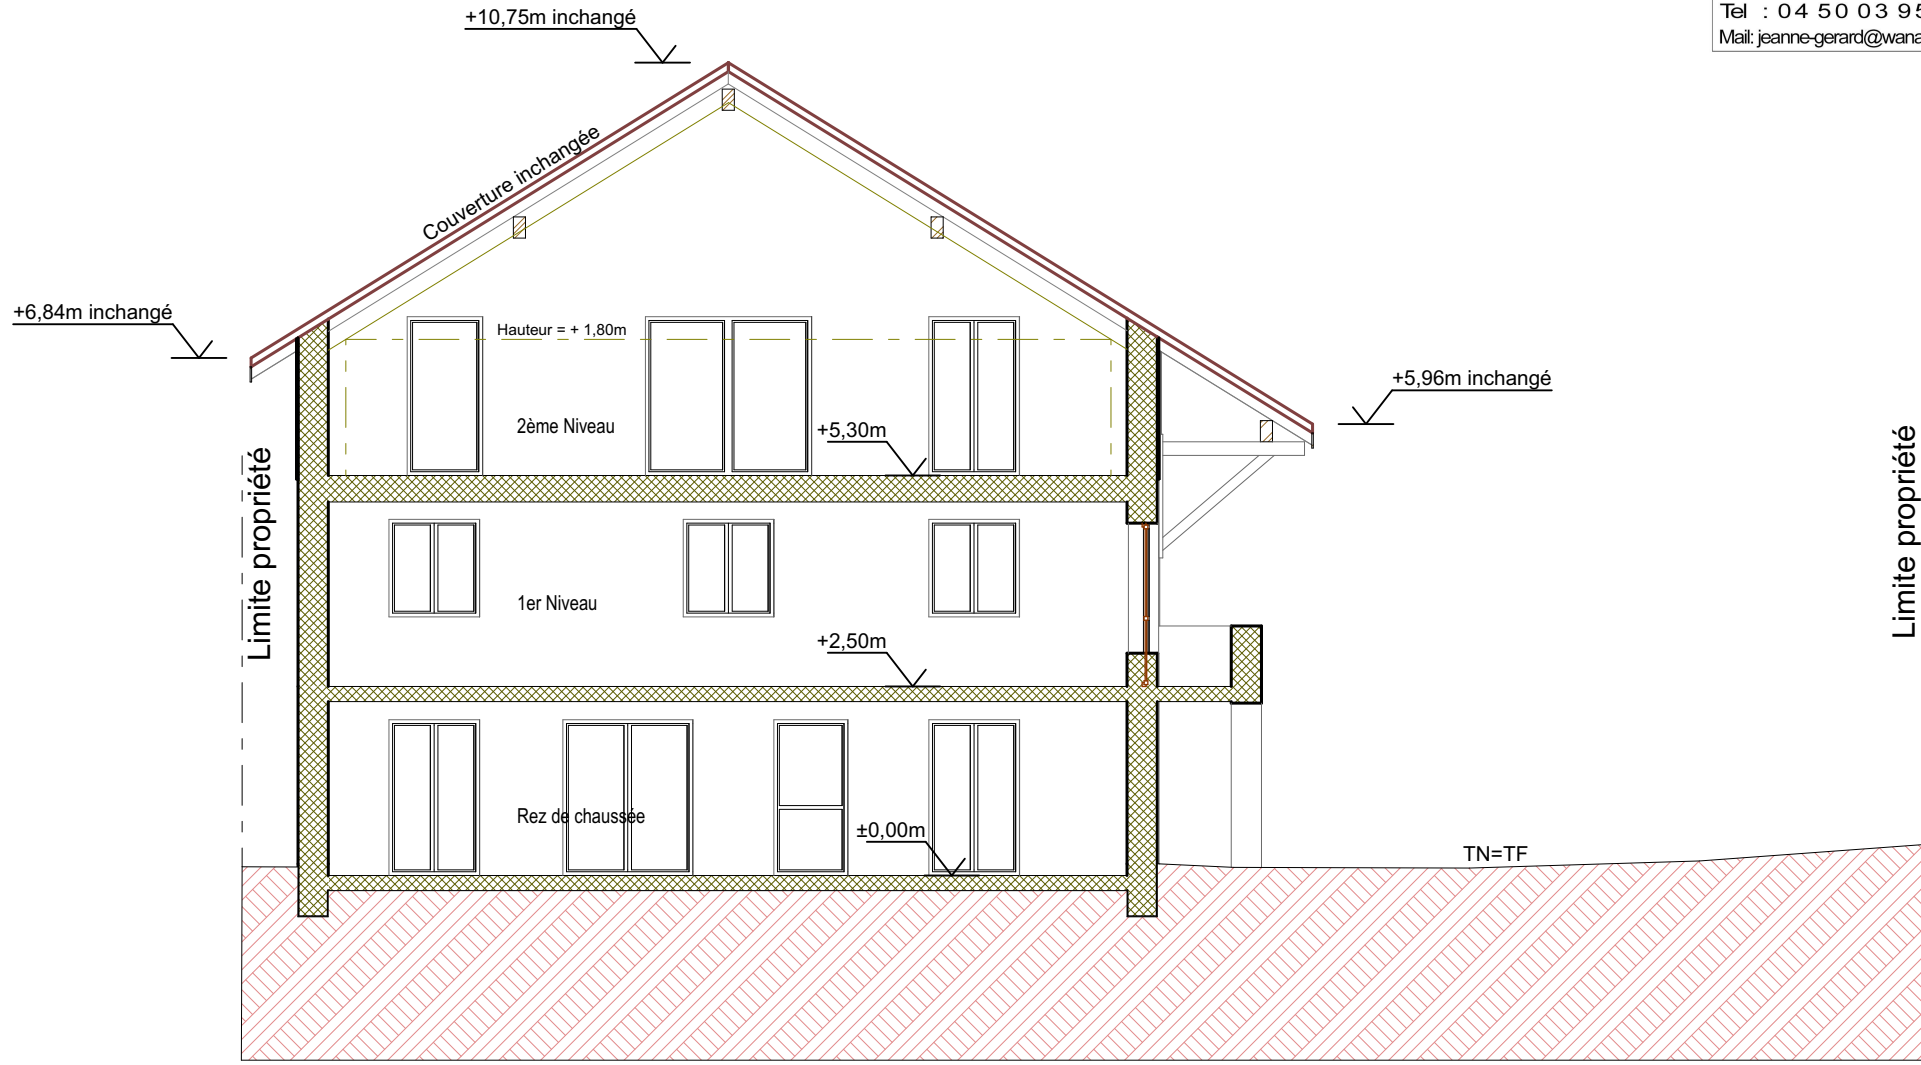

### PLAN DE COUPE

Maitre d'ouvrage : TIMKO Immobilier - 360 Avenue Jean MORIN  
74800 - LA ROCHE SUR FORON  
tel : 06 74 66 74 82

Maitre d'oeuvre : Mr G. JEANNE - Architecte DPLG  
129 route de l'Eglise-74930-SCIENTRIER  
Tel: 04 50 03 95 33



### DEMANDE PREALABLE DE TRAVAUX

Echelle : 1/100  
Décembre 2017

### RENOVATION D'UN ANCIEN BATIMENT

DP 3