




Gérard JEANNE
Architecte DPLG
74930 - SCIENTRIER
Tel : 04 50 03 95 33
Mail: jeanne-gerard@wanadoo.fr

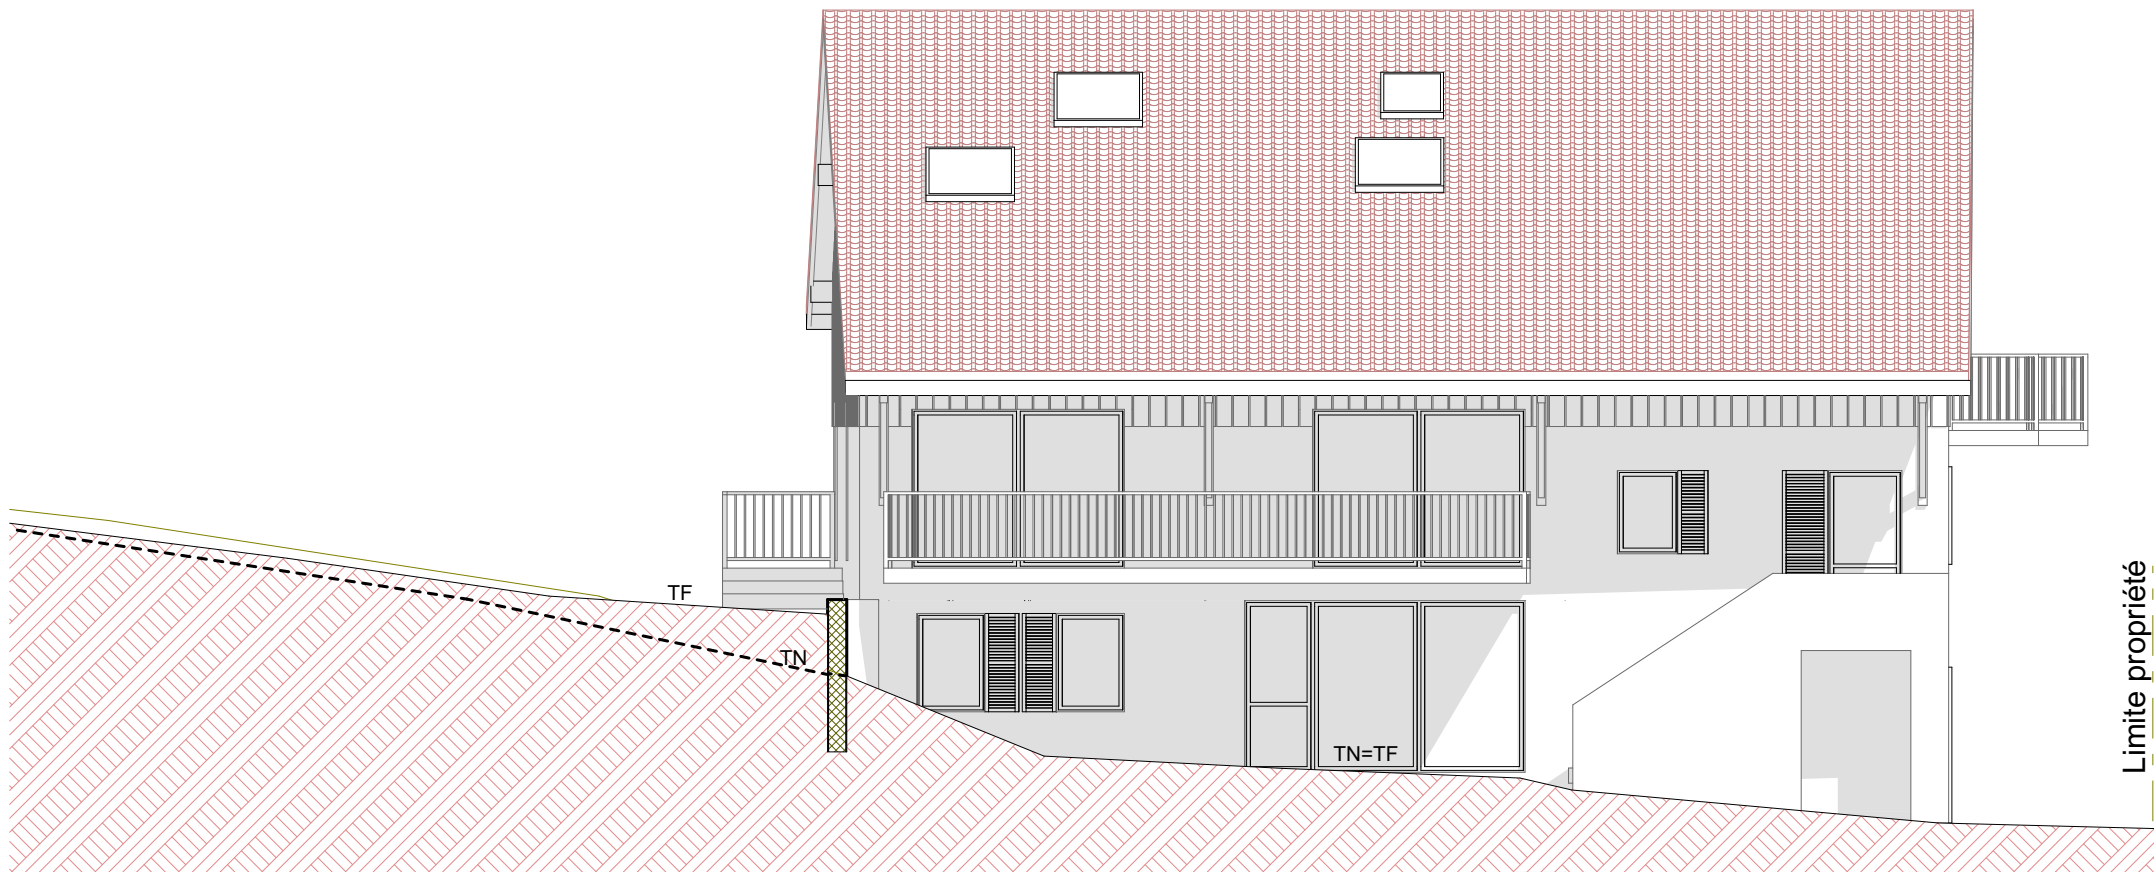

FACADE OUEST PROJET

Maitre d'ouvrage : TIMKO Immobilier - 360 Avenue Jean MORIN
74800 - LA ROCHE SUR FORON
tel : 06 74 66 74 82

Maitre d'oeuvre : Mr G. JEANNE - Architecte DPLG
129 route de l'Eglise-74930-SCIENTRIER
Tel: 04 50 03 95 33



**DEMANDE PREALABLE
DE TRAVAUX**

Echelle : 1/100

Décembre 2017

**RENOVATION D'UN ANCIEN
BATIMENT**

DP 5