


COUPE SUR VILLA

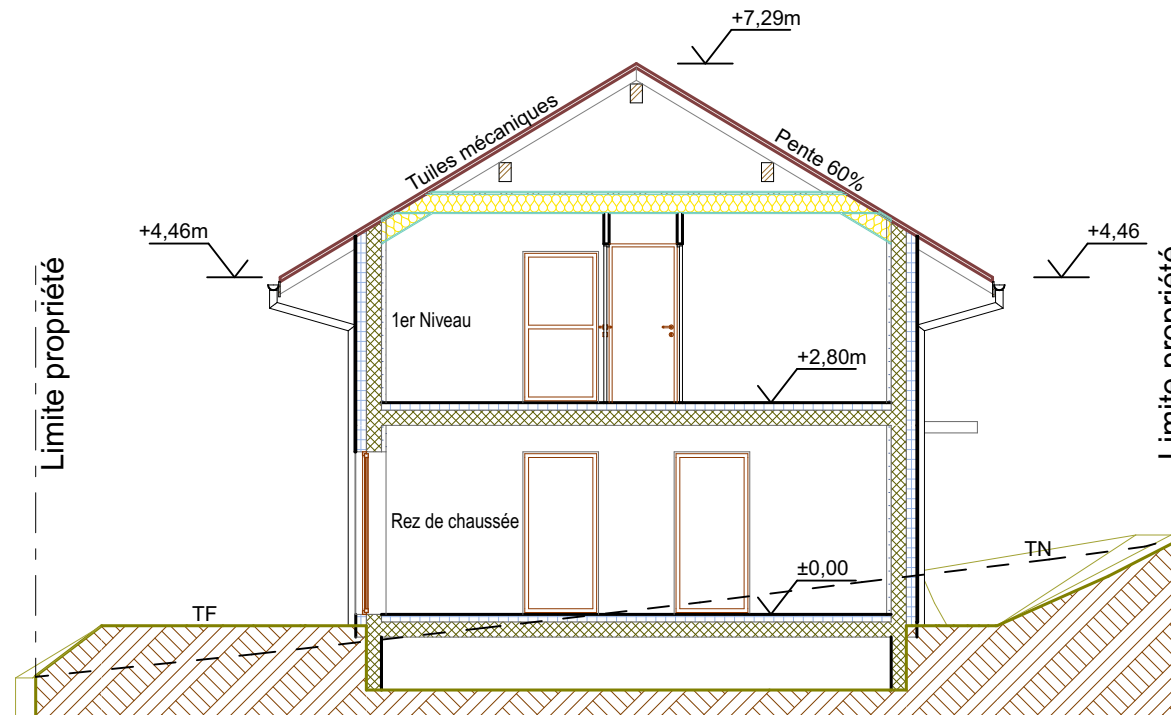

COUPE SUR VILLAS JUMEELES


Gérard JEANNE
 Architecte DPLG
 74930 - SCIENTRIER
 Tel : 04 50 03 95 33
 Mail: jeanne-gerard@wanadoo.fr

Maître d'ouvrage : TIMKO Immobilier - 360 Avenue Jean MORIN
 74800 - LA ROCHE SUR FORON
 tel : 06 74 66 74 82

Maître d'oeuvre : Mr G. JEANNE - Architecte DPLG
 129 route de l'Eglise - 74930 - SCIENTRIER
 Tel: 04 50 03 95 33



PERMIS DE CONSTRUIRE

Echelle : 1/100
 Novembre 2017

CONSTRUCTION DE DEUX VILLAS
 JUMEELES + UNE INDIVIDUELLE

PC 3