



Limite propriété

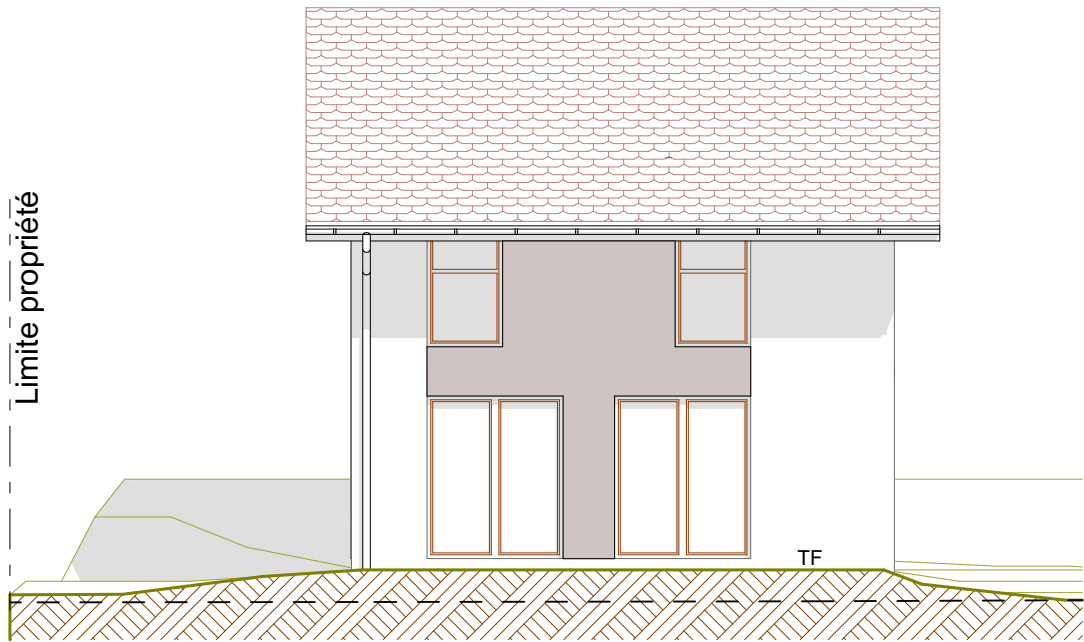


FACADE SUD VILLA

Limite propriété

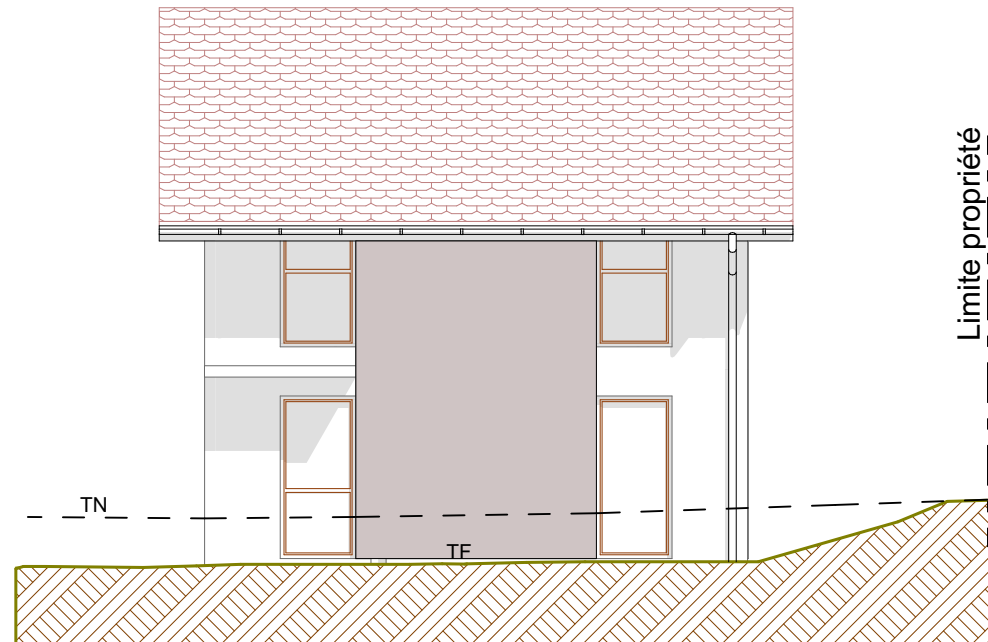

FACADE NORD VILLA


Limite propriété

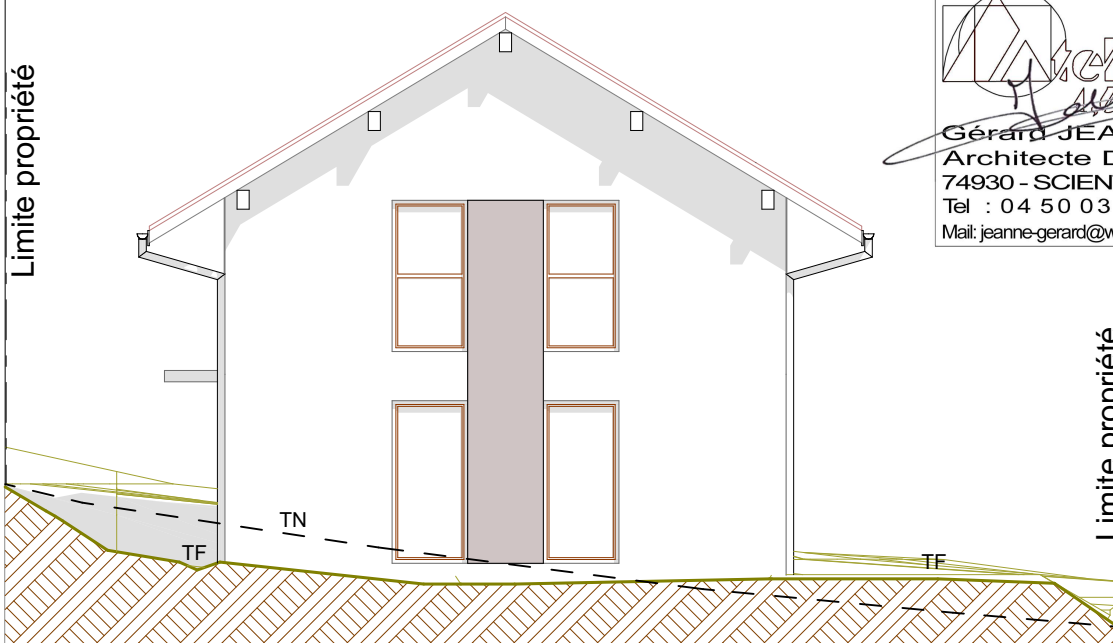

FACADE OUEST VILLA

  
**Gérard JEANNE**  
 Architecte DPLG  
 74930 - SCIENRIER  
 Tel : 04 50 03 95 33  
 Mail: jeanne-gerard@wanadoo.fr

Limite propriété

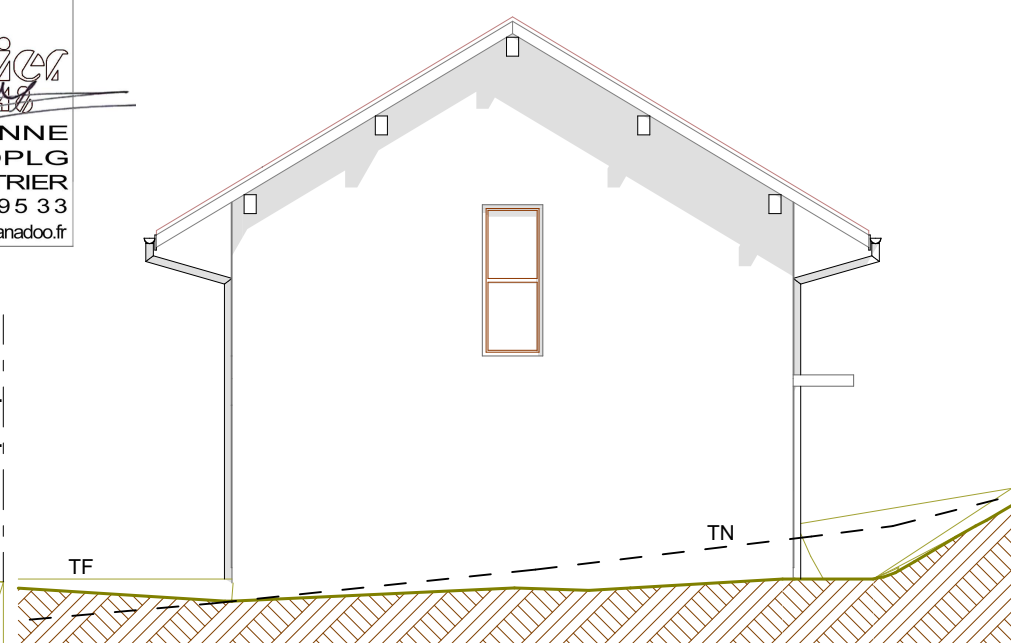

FACADE EST VILLA

Limite propriété

Maitre d'ouvrage : TIMKO Immobilier - 360 Avenue Jean MORIN  
 74800 - LA ROCHE SUR FORON  
 tel : 06 74 66 74 82

Maitre d'oeuvre : Mr G.JEANNE- Architecte DPLG  
 129 route de l'Eglise-74930-SCIENRIER  
 Tel: 04 50 03 95 33



PERMIS DE CONSTRUIRE

Echelle : 1/100  
 Novembre 2017

CONSTRUCTION DE DEUX VILLAS JUMEEES + UNE INDIVIDUELLE

PC 5