


Villa Individuelle - 93.21 m² + Jardin de 278 m²

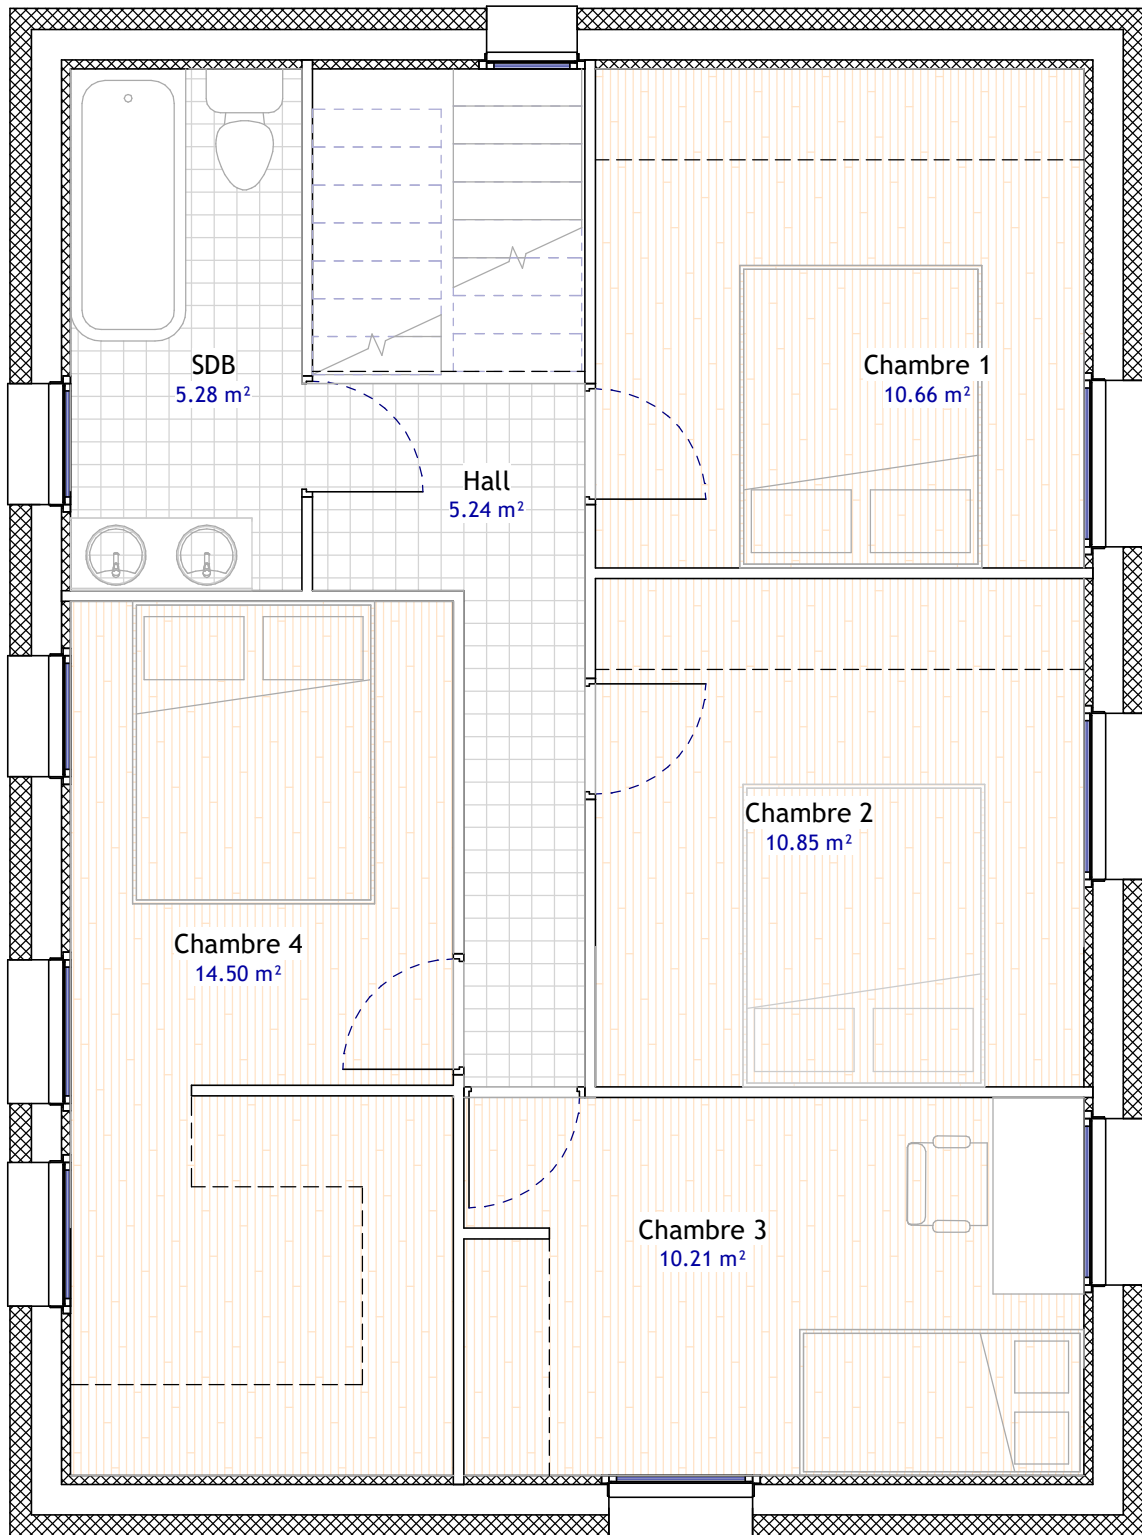

Echelle 1 : 50

Le Gypaete



Maison Individuelle
93.21 m² + Jardin de 278 m²

Les côtes et surfaces sont indiquées sous réserves des impératifs des bureaux d'études techniques et des tolérances d'exécution.

La surface des placards est comprise dans la surface de la pièce correspondante.

Les éléments indiqués en transparences ne sont pas fournis.

Surface habitable

Séjour.....	32.34 m ²
Hall.....	2.94 m ²
Wc.....	1.19 m ²
Chambre 1.....	10.66 m ²
Chambre 2.....	10.85 m ²
Chambre 3.....	10.21 m ²
Chambre 4.....	14.50 m ²
Hall.....	5.24 m ²
Salle de bains.....	5.28 m ²
Total.....	93.21 m²