


## Villa Individuelle - 93.21 m<sup>2</sup> + Jardin de 278 m<sup>2</sup>

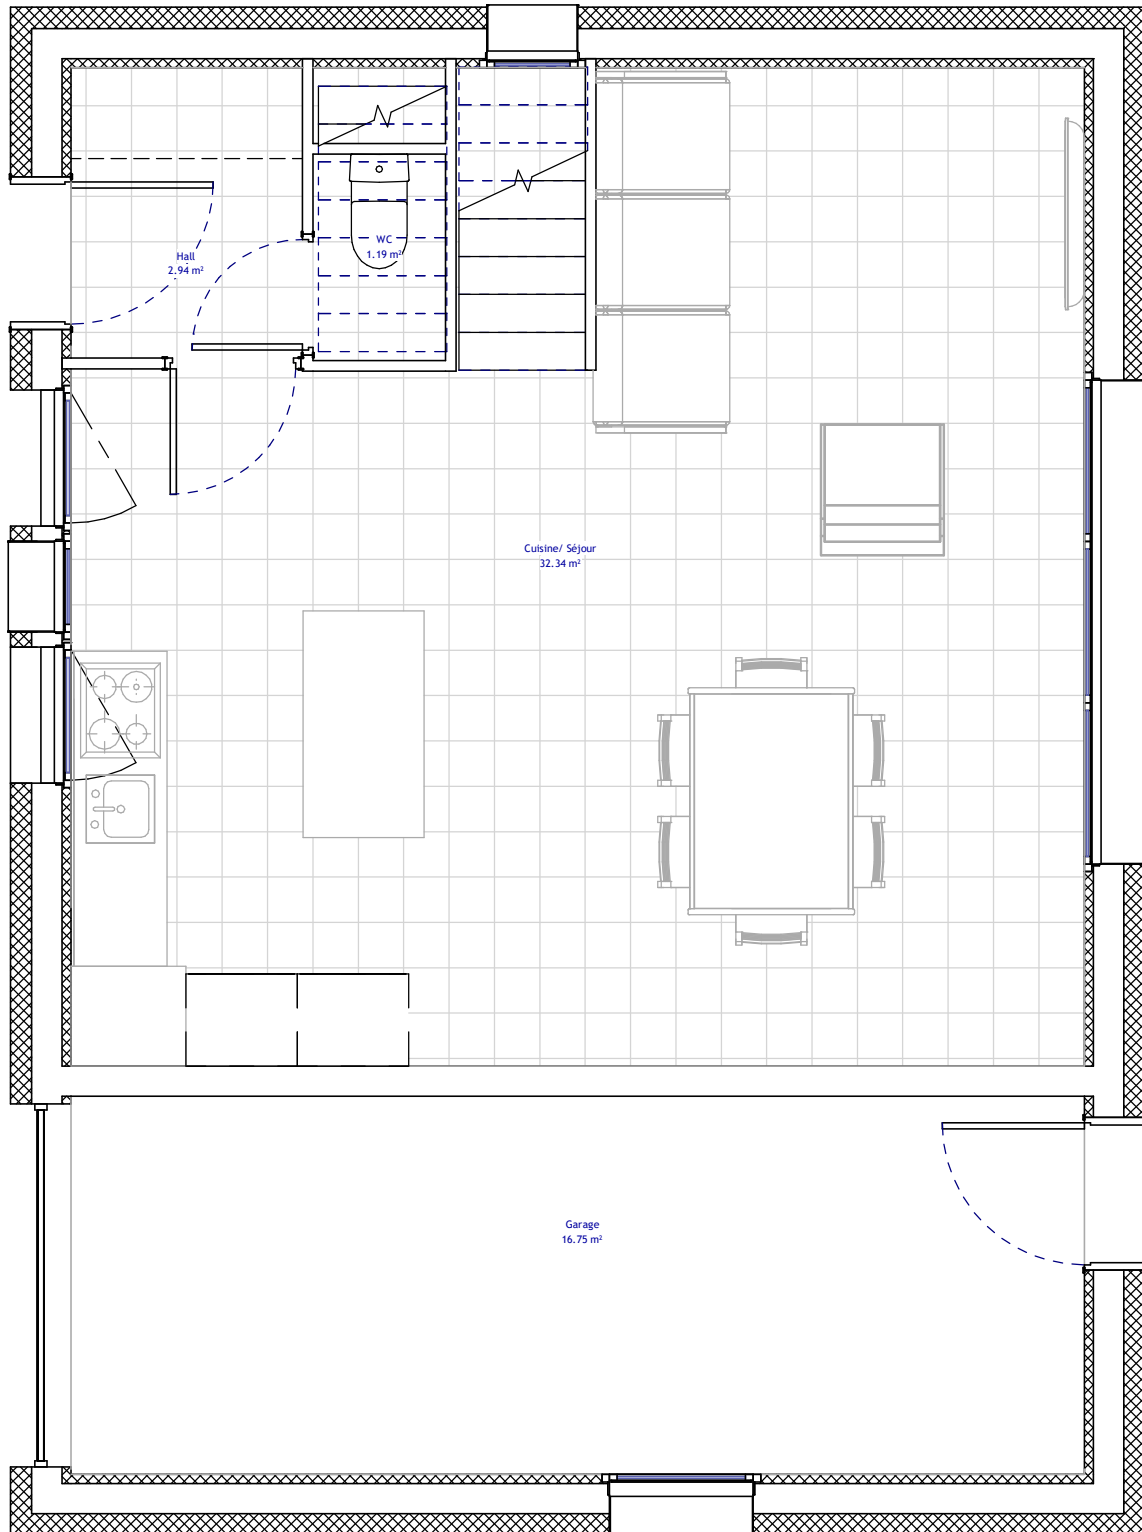

Echelle 1 : 50

*Le Gypaete*



**Maison Individuelle**  
93.21 m<sup>2</sup> + Jardin de 278 m<sup>2</sup>

*Les côtes et surfaces sont indiquées sous réserves des impératifs des bureaux d'études techniques et des tolérances d'exécution.*

*La surface des placards est comprise dans la surface de la pièce correspondante.*

*Les éléments indiqués en transparences ne sont pas fournis.*

Surface habitable

Séjour.....	32.34 m <sup>2</sup>
Hall.....	2.94 m <sup>2</sup>
Wc.....	1.19 m <sup>2</sup>
Chambre 1.....	10.66 m <sup>2</sup>
Chambre 2.....	10.85 m <sup>2</sup>
Chambre 3.....	10.21 m <sup>2</sup>
Chambre 4.....	14.50 m <sup>2</sup>
Hall.....	5.24 m <sup>2</sup>
Salle de bains.....	5.28 m <sup>2</sup>
<b>Total.....</b>	<b>93.21 m<sup>2</sup></b>